



Załącznik nr 1

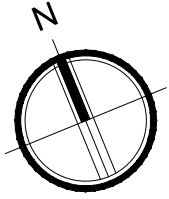

PARTER

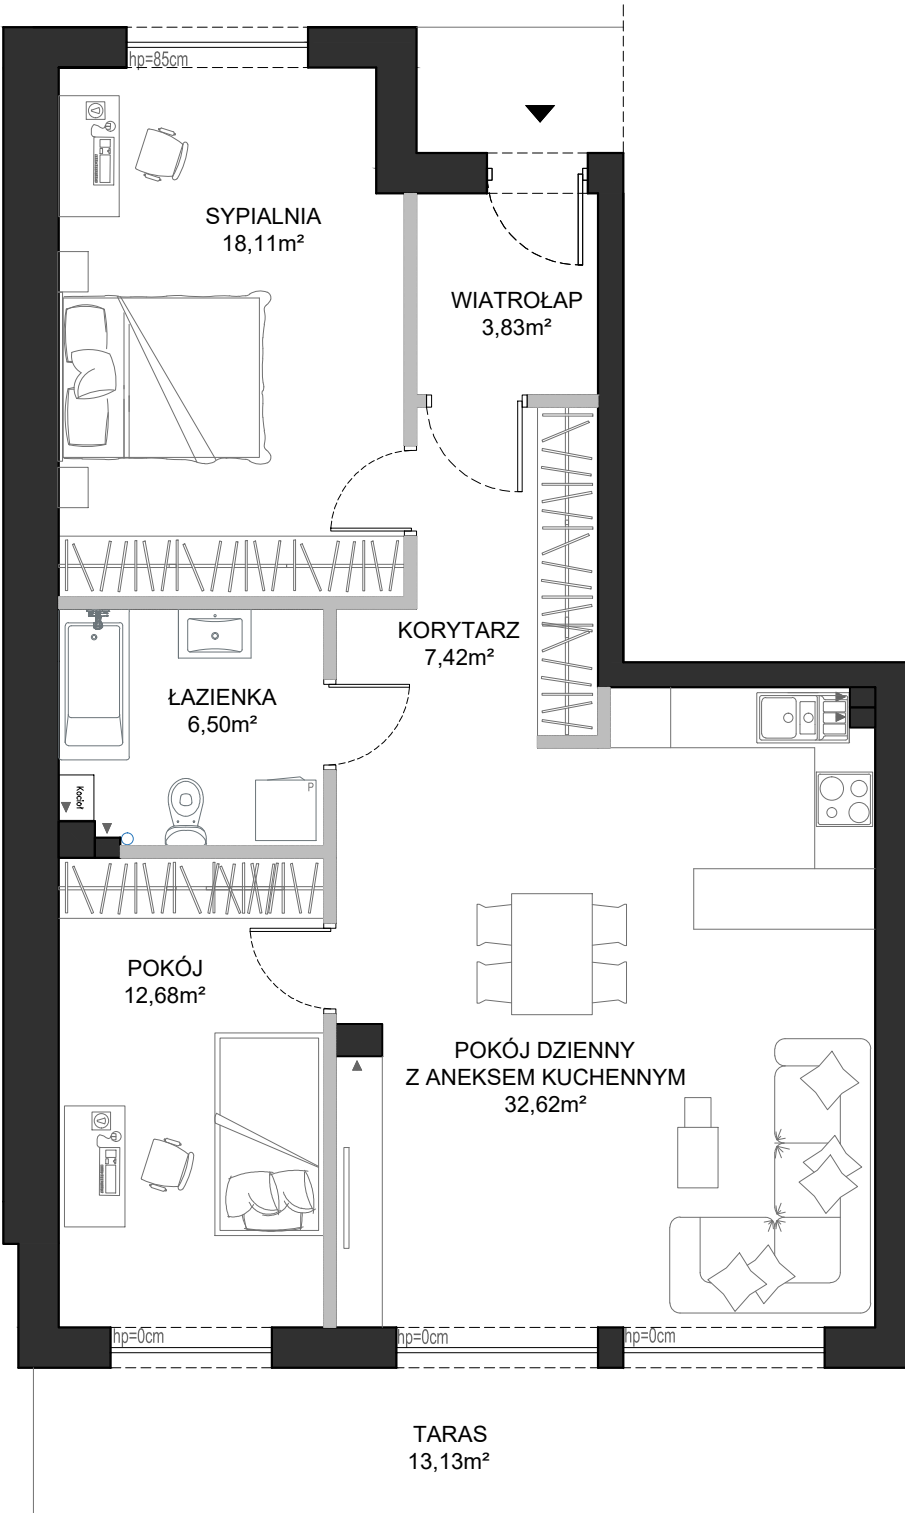


LOKAL MIESZKALNY D01



WIATROŁAP	3,83m ²
KORYTARZ	7,42m ²
SYPIALNIA	18,11m ²
ŁAZIENKA	6,50m ²
POKÓJ	12,68m ²
POK. DZIENNY Z AN. KUCH.	32,62m ²
	81,16m²
TARAS	13,13m ²

Powyżej przedstawiono szacunkowe powierzchnie użytkowe brutto.

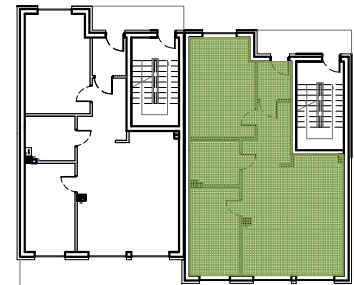LOKALIZACJA LOKALU C01 W BUDYNKU



OZNACZENIA

-  ŚCIANA Z MOŻLIWOŚCIĄ PRZESUNIĘCIA / LIKWIDACJI
-  ŚCIANA BEZ MOŻLIWOŚCI PRZESUNIĘCIA / LIKWIDACJI

