



Załącznik nr 1

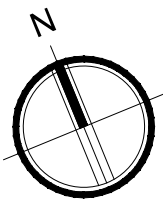

PARTER

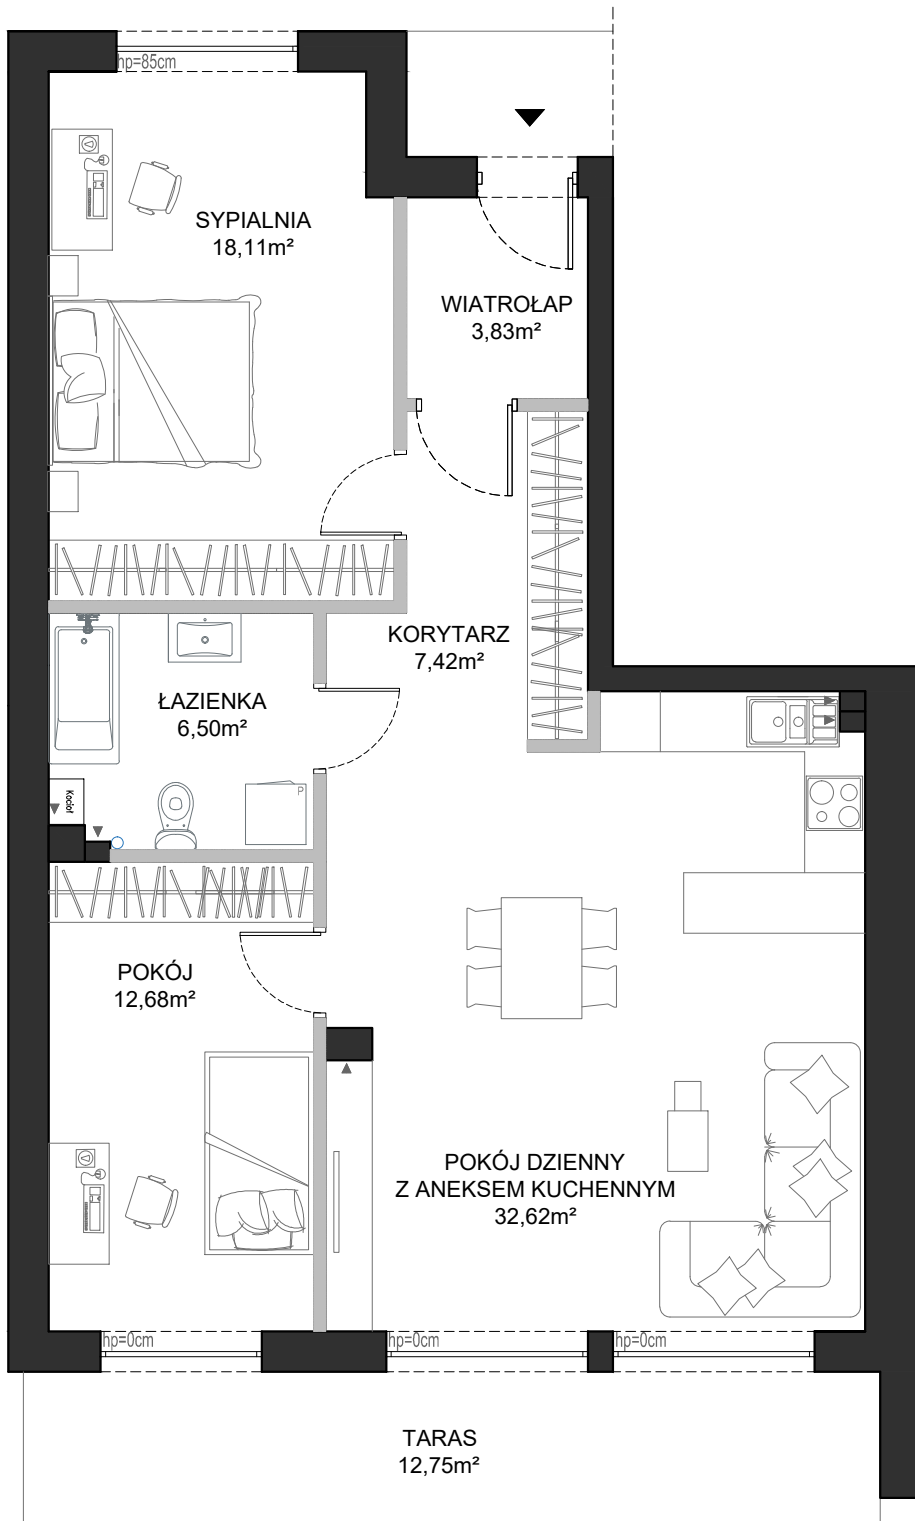


| LOKAL MIESZKALNY D03     |                           |
|--------------------------|---------------------------|
| WIATROŁAP                | 3,83m <sup>2</sup>        |
| KORYTARZ                 | 7,42m <sup>2</sup>        |
| SYPIALNIA                | 18,11m <sup>2</sup>       |
| ŁAZIENKA                 | 6,50m <sup>2</sup>        |
| POKÓJ                    | 12,68m <sup>2</sup>       |
| POK. DZIENNY Z AN. KUCH. | 32,62m <sup>2</sup>       |
|                          | <b>81,16m<sup>2</sup></b> |
| TARAS                    | 12,75m <sup>2</sup>       |



Powyżej przedstawiono szacunkowe powierzchnie użytkowe brutto.

LOKALIZACJA  
LOKALU D03  
W BUDYNKU

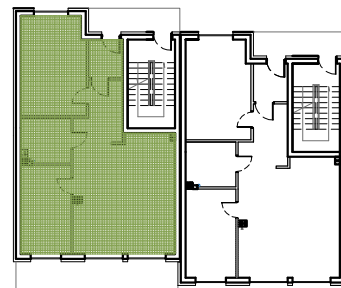PARTER



OZNACZENIA

-  ŚCIANA Z MOŻLIWOŚCIĄ PRZESUNIĘCIA / LIKWIDACJI
-  ŚCIANA BEZ MOŻLIWOŚCI PRZESUNIĘCIA / LIKWIDACJI

