


Załącznik nr 1

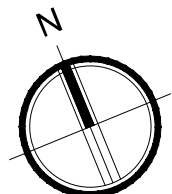



LOKAL MIESZKALNY B03	
WIATROŁAP	5,42m <sup>2</sup>
KORYTARZ	7,33m <sup>2</sup>
SYPIALNIA	14,87m <sup>2</sup>
ŁAZIENKA	6,72m <sup>2</sup>
POKÓJ	12,01m <sup>2</sup>
POK. DZIENNY Z AN. KUCH.	33,88m <sup>2</sup>
	<b>80,23m<sup>2</sup></b>
TARAS	6,75m <sup>2</sup>

Powyżej przedstawiono szacunkowe powierzchnie użytkowe brutto.

PARTER

LOKALIZACJA LOKALU B03  
W BUDYNKU

PARTER

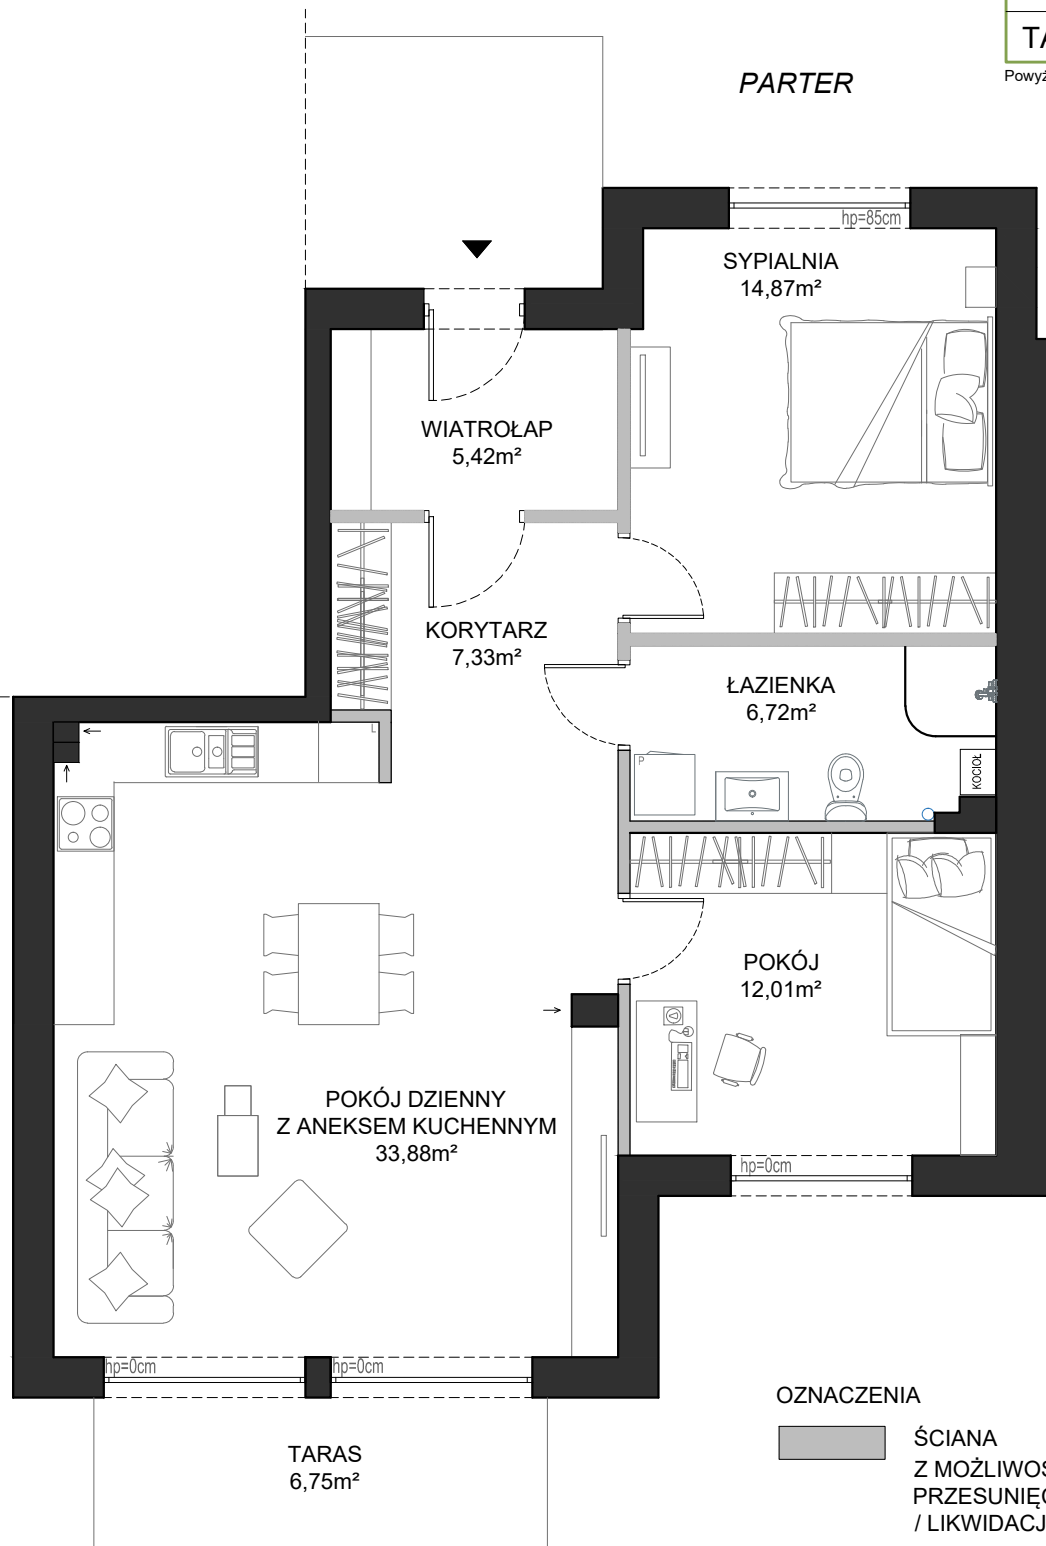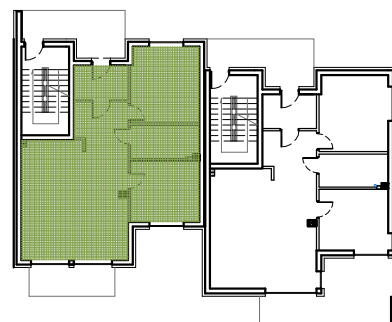

OZNACZENIA



ŚCIANA  
Z MOŻLIWOŚCIĄ  
PRZESUNIĘCIA  
/ LIKWIDACJI



ŚCIANA  
BEZ MOŻLIWOŚCI  
PRZESUNIĘCIA  
/ LIKWIDACJI

