
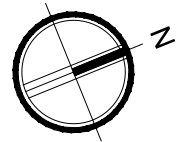



Załącznik nr 1

PARTER

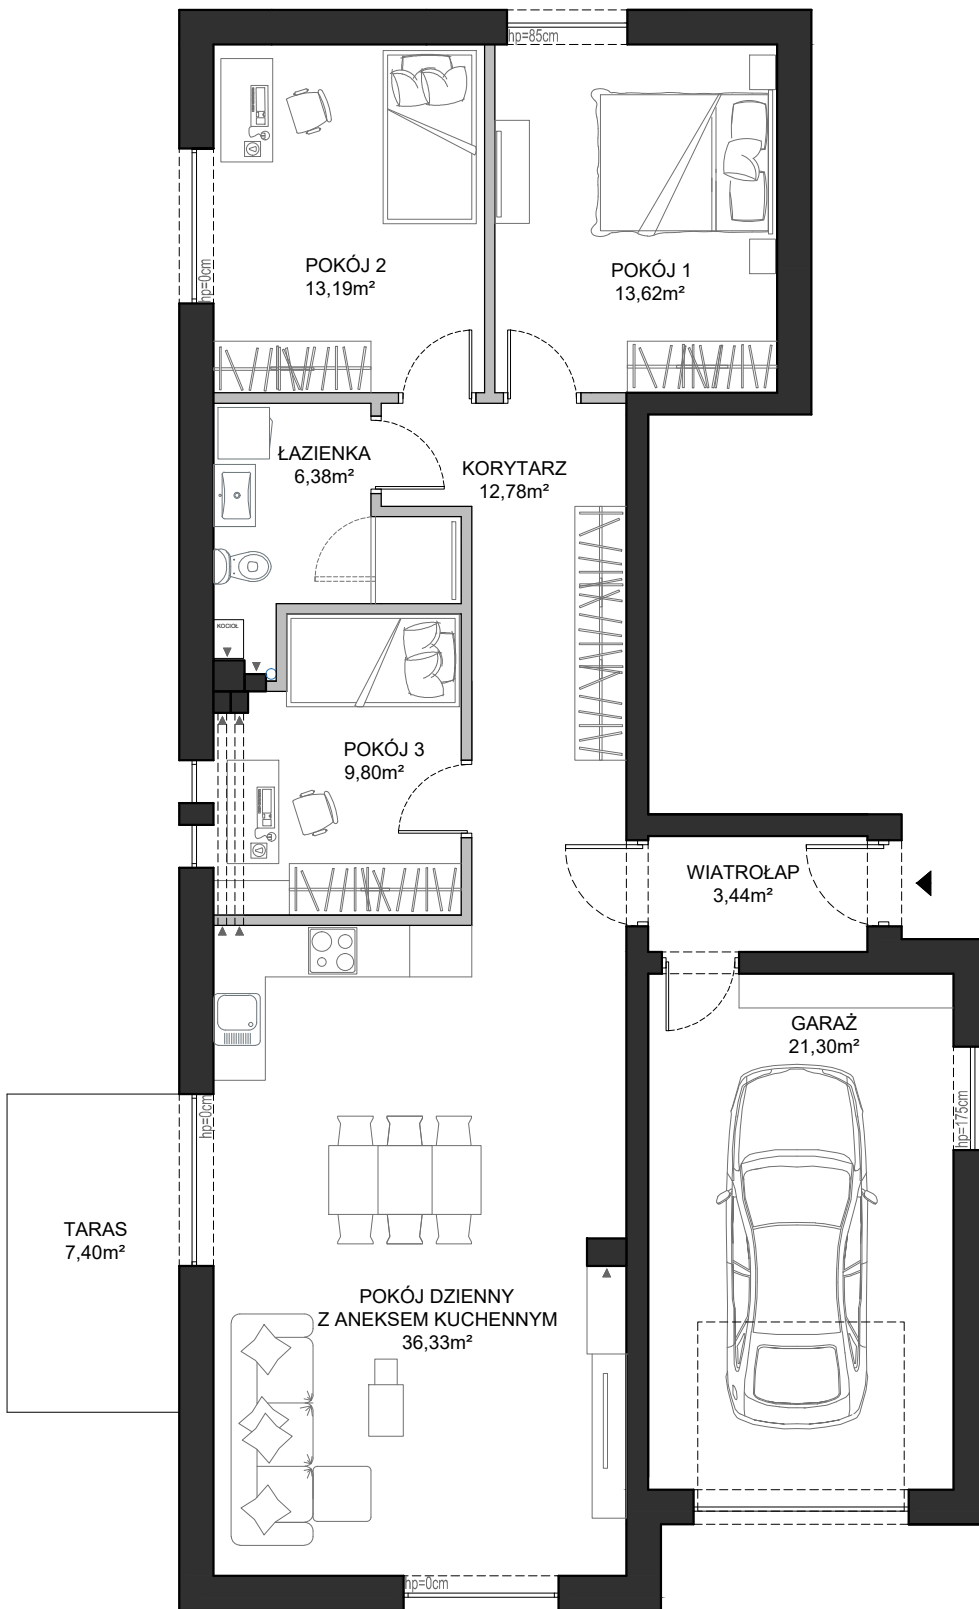

LOKALIZACJA  
LOKALU F01  
W BUDYNKU

PARTER

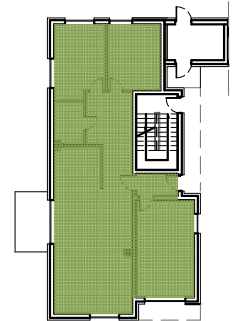

LOKAL MIESZKALNY F01	
WIAOTRÓŁAP	3,44m <sup>2</sup>
KORYTARZ	12,78m <sup>2</sup>
POKÓJ 1	13,62m <sup>2</sup>
POKÓJ 2	13,19m <sup>2</sup>
ŁAZIENKA	6,38m <sup>2</sup>
POKÓJ 3	9,80m <sup>2</sup>
POK. DZIENNY Z AN. KUCH.	36,33m <sup>2</sup>
	<b>95,54m<sup>2</sup></b>
TARAS	7,40m <sup>2</sup>
GARAŻ	21,30m <sup>2</sup>
OGRÓDEK	170 m <sup>2</sup>

Powyżej przedstawiono szacunkowe powierzchnie użytkowe brutto.

OZNACZENIA



ŚCIANA  
Z MOŻLIWOŚCIĄ  
PRZESUNIĘCIA  
/ LIKWIDACJI



ŚCIANA  
BEZ MOŻLIWOŚCI  
PRZESUNIĘCIA  
/ LIKWIDACJI

