



Załącznik nr 1

PARTER

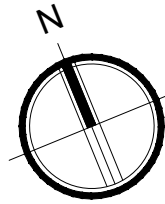


LOKAL MIESZKALNY E01	
WIATROŁAP	4,86m ²
KORYTARZ	9,09m ²
POKÓJ	16,86m ²
SYPIALNIA	14,16m ²
ŁAZIENKA	5,39m ²
POK. DZIENNY Z AN. KUCH.	34,82m ²
	85,18m²
TARAS	7,05m ²
POM. GOSPODARCZE	7,7m ²

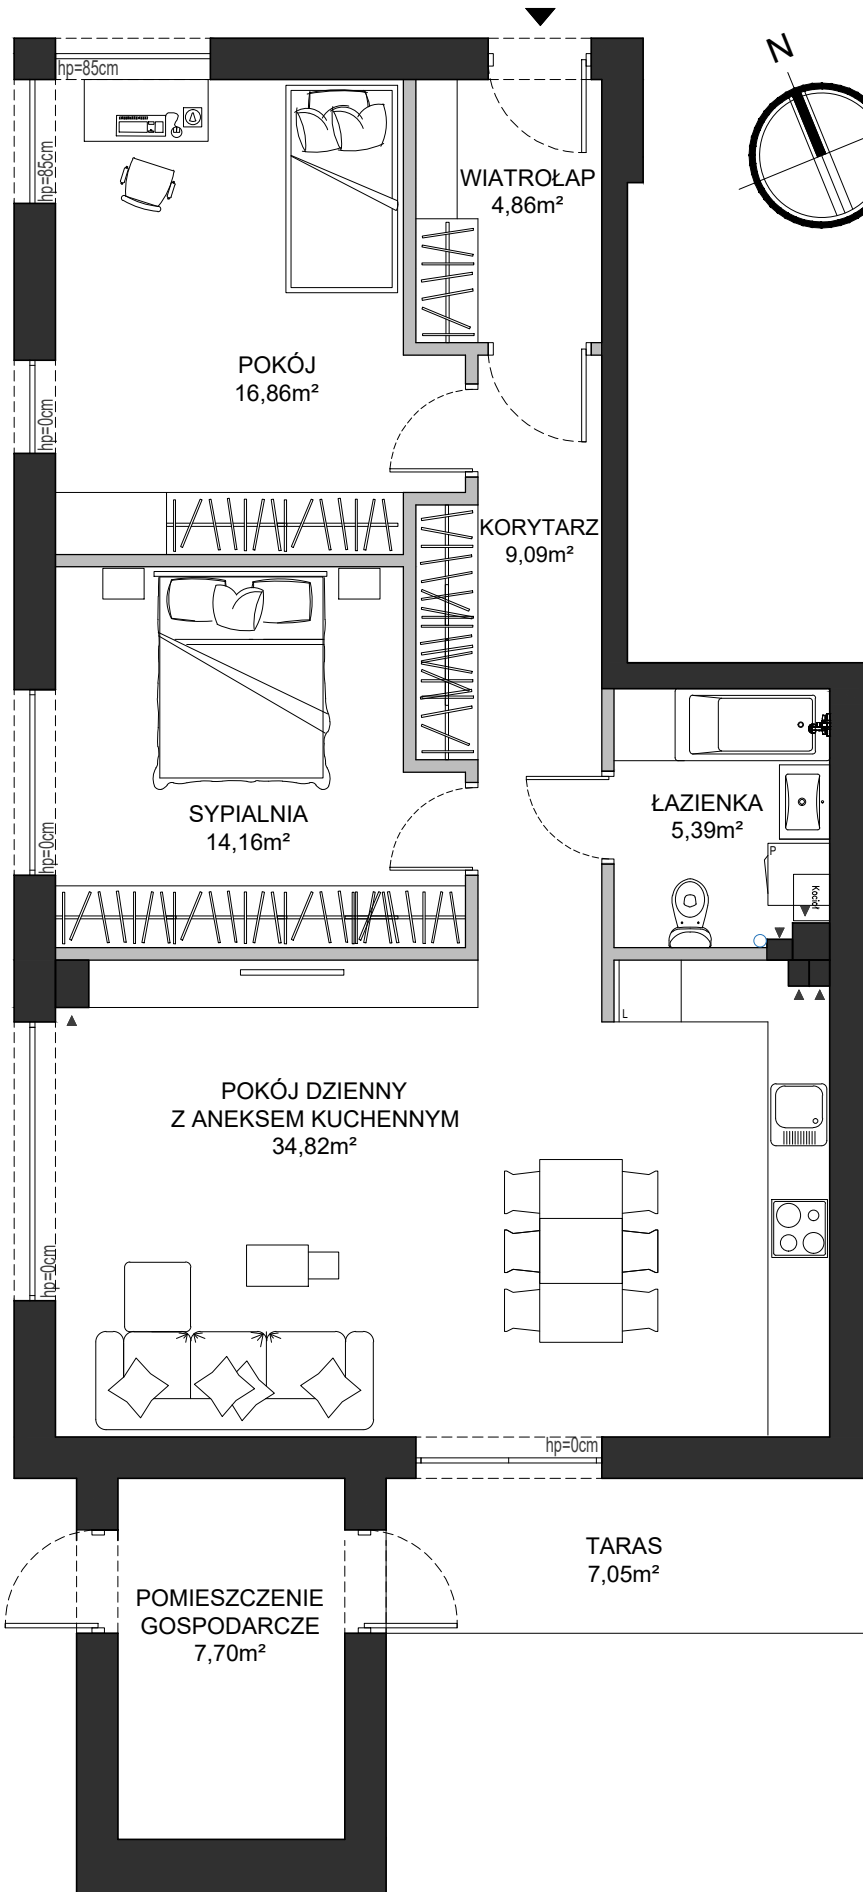

Powyżej przedstawiono szacunkowe powierzchnie użytkowe brutto.

LOKALIZACJA LOKALU E01 W BUDYNKU

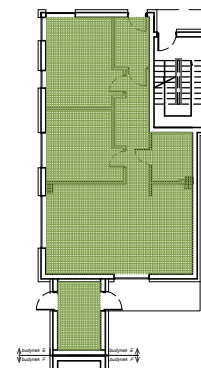PARTER



OZNACZENIA

-  ŚCIANA Z MOŻLIWOŚCIĄ PRZESUNIĘCIA / LIKWIDACJI
-  ŚCIANA BEZ MOŻLIWOŚCI PRZESUNIĘCIA / LIKWIDACJI

