


Załącznik nr 2


LOKAL MIESZKALNY E02	
POWIERZCHNIA*	42,36m <sup>2</sup>
POW. PODOGI	67,02m <sup>2</sup>

Powyżej przedstawiono szacunkowe powierzchnie użytkowe brutto.

\*Powierzchnia KLATKI SCHODOWEJ  
PARTER-PIĘTRO, PODDASZA  
liczona 100% do wysokości 2,2m  
50% między 2,2m a 1,4m  
0% poniżej 1,4m

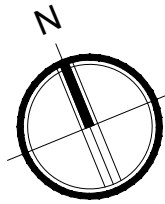


PODDASZE

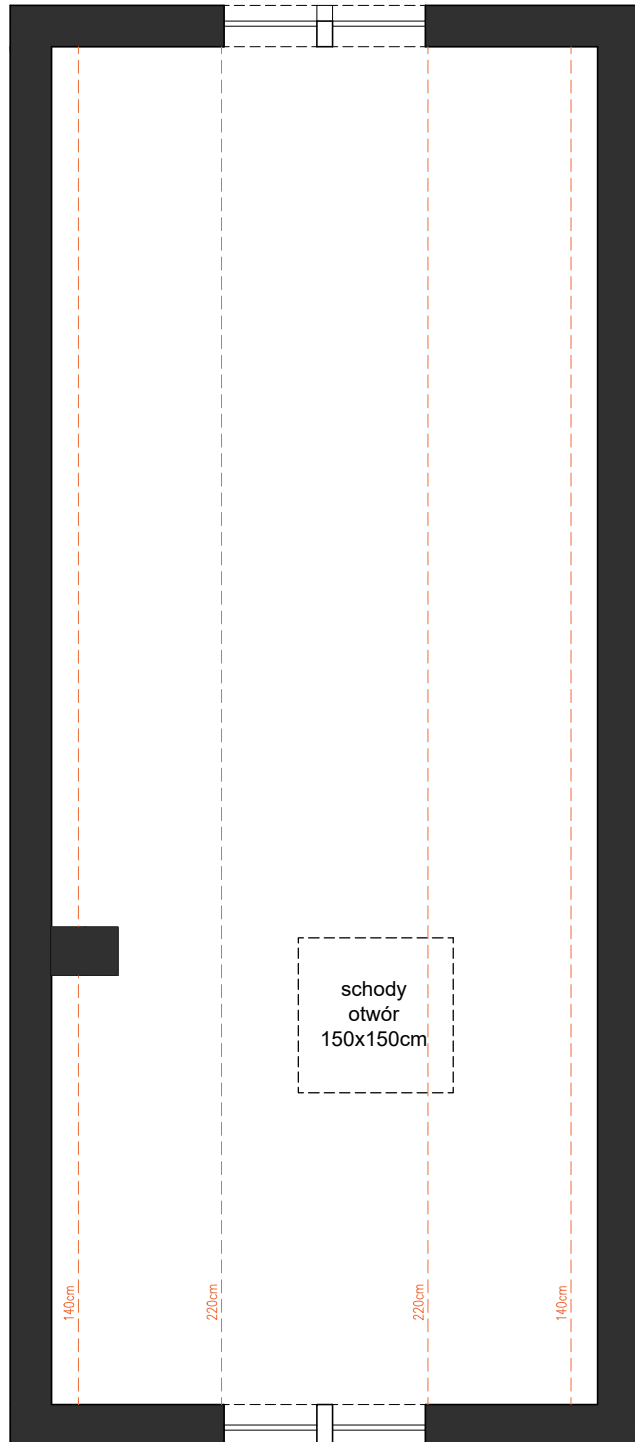


LOKALIZACJA LOKALU E02  
W BUDYNKU


PARTER

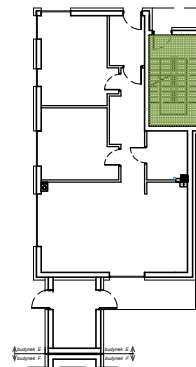

PIĘTRO I

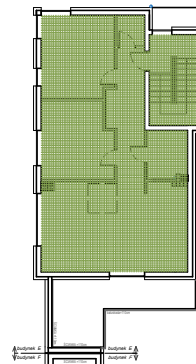

PODDASZE

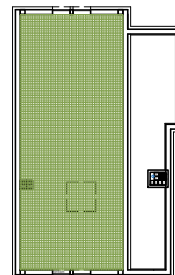

OZNACZENIA



ŚCIANA  
Z MOŻLIWOŚCIĄ  
PRZESUNIĘCIA  
/ LIKWIDACJI



ŚCIANA  
BEZ MOŻLIWOŚCI  
PRZESUNIĘCIA  
/ LIKWIDACJI

