


Załącznik nr 1

PIĘTRO I


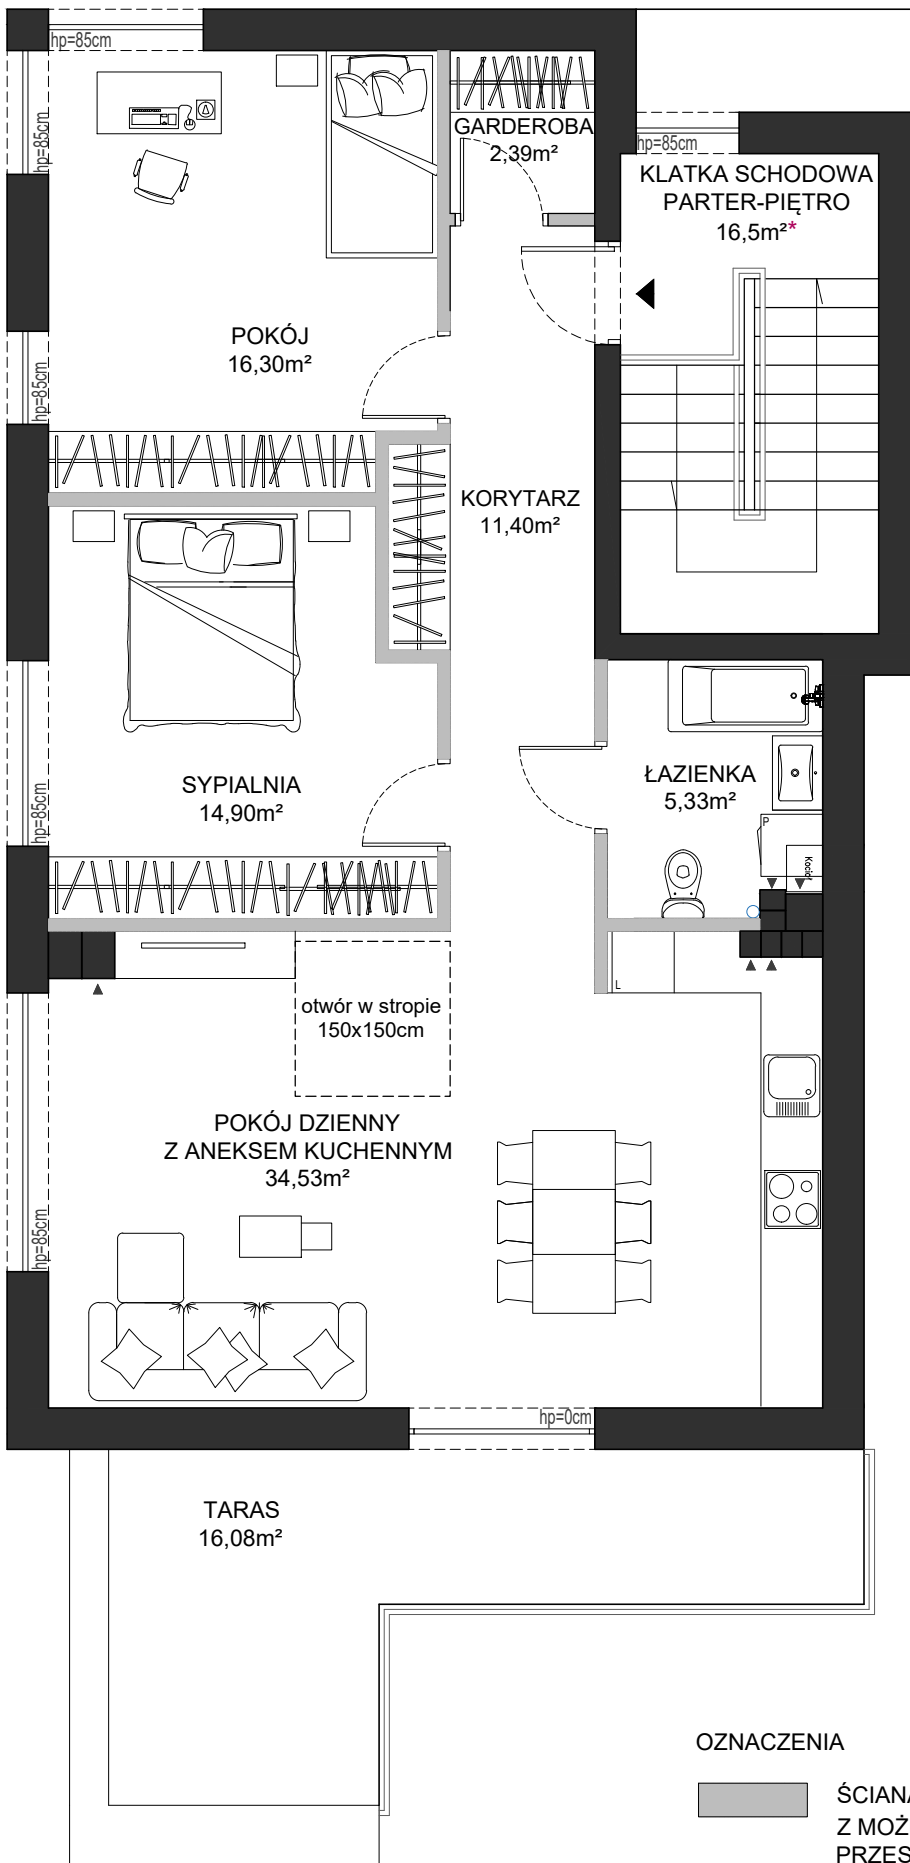


LOKAL MIESZKALNY E02	
KOMUNIKACJA*	16,5m ²
KORYTARZ	11,40m ²
GARDEROBA	2,39m ²
POKÓJ	16,30m ²
SYPIALNIA	14,90m ²
ŁAZIENKA	5,33m ²
POK. DZIENNY Z AN. KUCH.	34,53m ²
101,35m²	
TARAS	16,08m ²


Powyżej przedstawiono szacunkowe powierzchnie użytkowe brutto.

*Powierzchnia KLATKI SCHODOWEJ PARTER-PIĘTRO, PODDASZA liczona 100% do wysokości 2,2m
50% między 2,2m a 1,4m
0% poniżej 1,4m


LOKALIZACJA LOKALU E02 W BUDYNKU

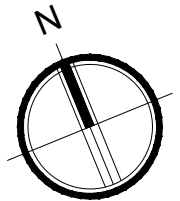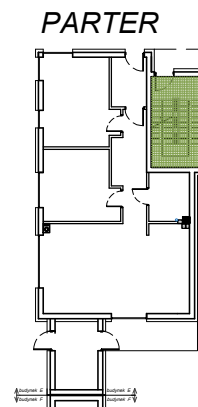

PIĘTRO I

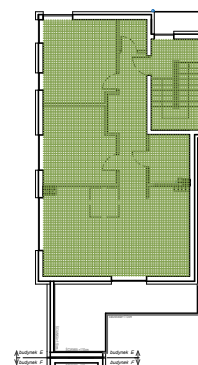

PODDASZE

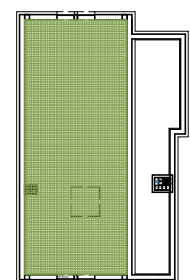

OZNACZENIA



ŚCIANA Z MOŻLIWOŚCIĄ PRZESUNIĘCIA / LIKWIDACJI



ŚCIANA BEZ MOŻLIWOŚCI PRZESUNIĘCIA / LIKWIDACJI

