


LOKAL MIESZKALNY F02 PIĘTRO / 110,04m² + PODDASZE 46,07m²


Załącznik nr 1

PIĘTRO I

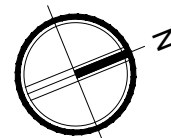


LOKALIZACJA
LOKALU F02
W BUDYNKU



PARTER

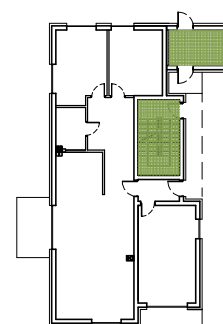

PIĘTRO

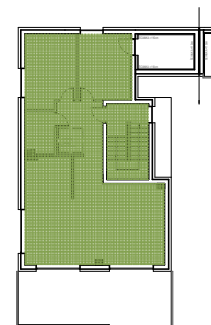

PODDASZE

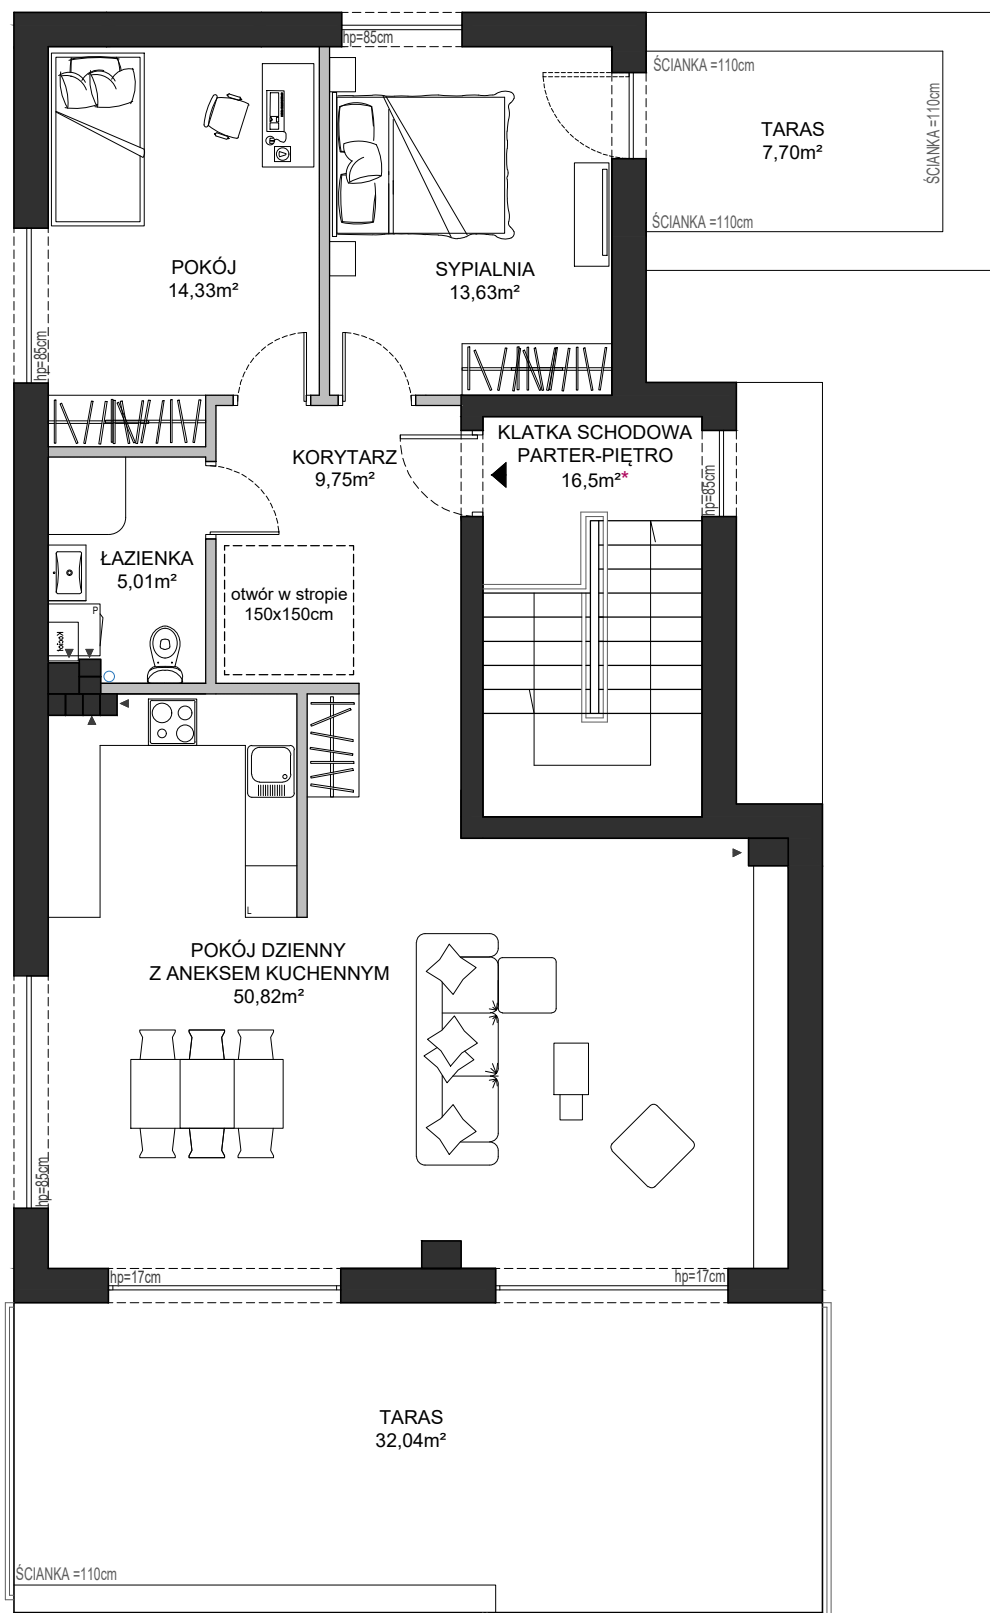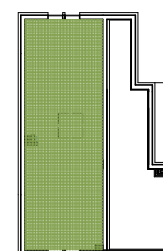

LOKAL MIESZKALNY F02	
KOMUNIKACJA*	16,5m ²
KORYTARZ	9,75m ²
SYPIALNIA	13,63m ²
POKÓJ	14,33m ²
ŁAZIENKA	5,01m ²
POK. DZIENNY Z AN. KUCH.	50,82m ²
	110,04m²
TARAS	32,04m ²
TARAS	7,70m ²

Powyżej przedstawiono szacunkowe powierzchnie użytkowe brutto.

*Powierzchnia KŁATKI SCHODOWEJ
PARTER-PIĘTRO
liczona 100% do wysokości 2,2m
50% między 2,2m a 1,4m
0% poniżej 1,4m

OZNACZENIA



ŚCIANA
Z MOŻLIWOŚCIĄ
PRZESUNIĘCIA
/ LIKWIDACJI



ŚCIANA
BEZ MOŻLIWOŚCI
PRZESUNIĘCIA
/ LIKWIDACJI

