



Załącznik nr 1

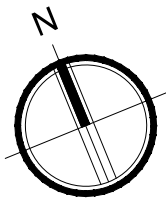

PIĘTRO I

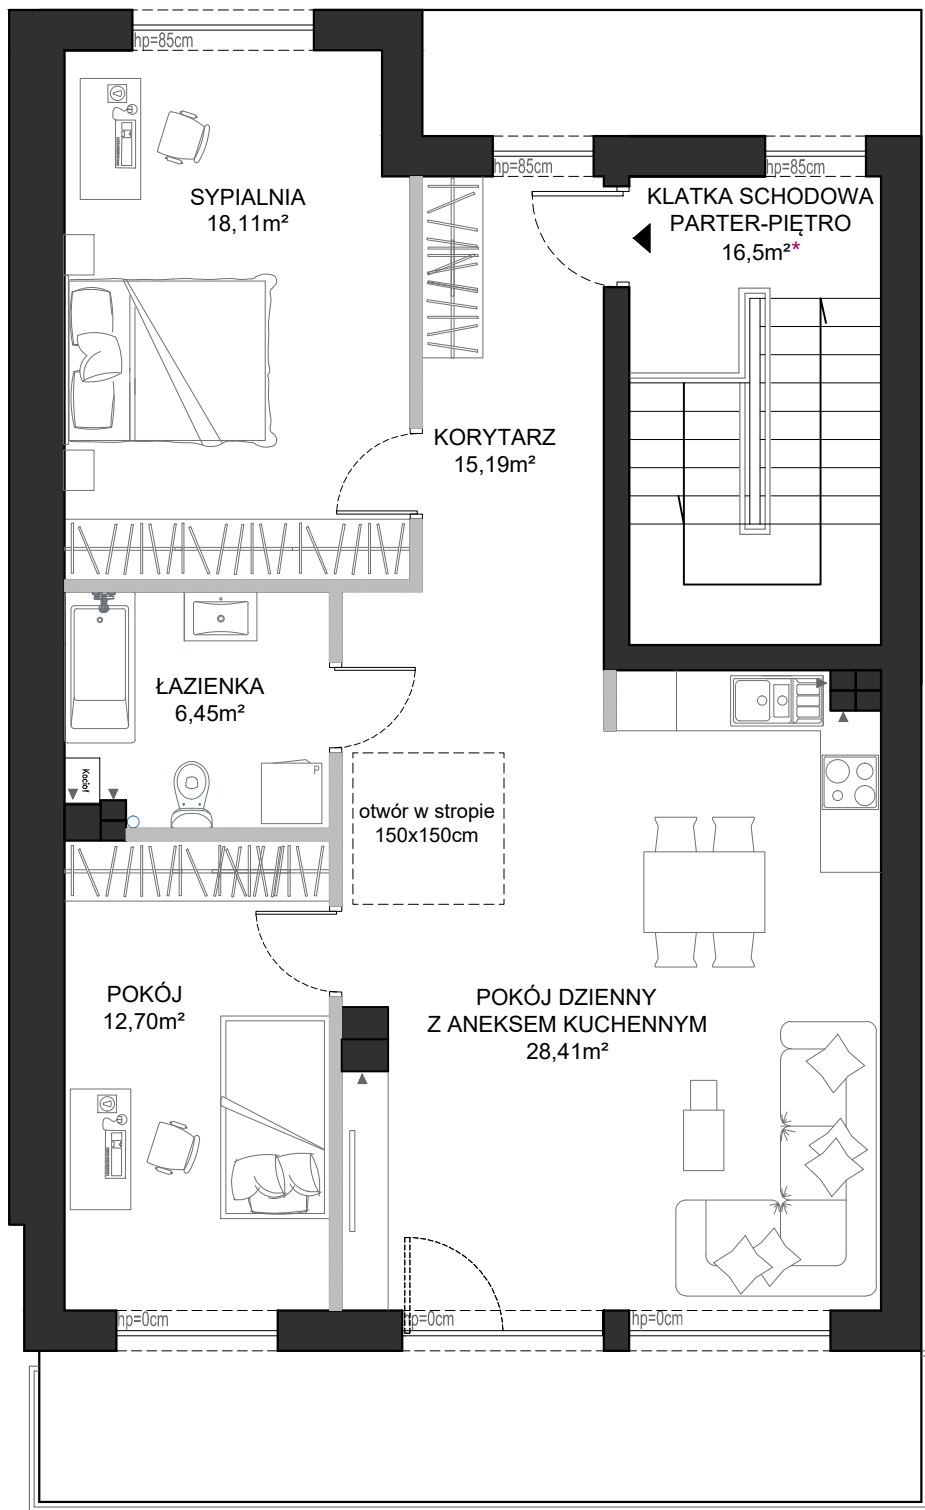


LOKAL MIESZKALNY C02	
KLATKA SCHODOWA*	16,5m ²
KORYTARZ	15,19m ²
SYPIALNIA	18,11m ²
ŁAZIENKA	6,45m ²
POKÓJ	12,70m ²
POK. DZIENNY Z AN. KUCH.	28,41m ²
	97,36m²
BALKON	13,13m ²

Powyżej przedstawiono szacunkowe powierzchnie użytkowe brutto.


*Powierzchnia KLATKI SCHODOWEJ PARTER-PIĘTRO liczona 100% do wysokości 2,2m
50% między 2,2m a 1,4m
0% poniżej 1,4m

LOKALIZACJA LOKALU C02 W BUDYNKU

PARTER

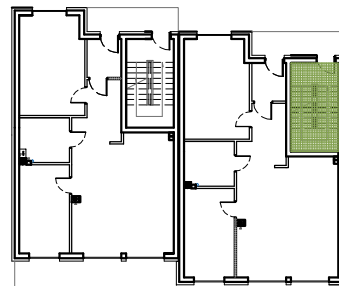

PIĘTRO I

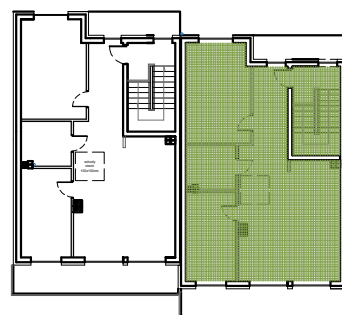

PODDASZE



OZNACZENIA



ŚCIANA Z MOŻLIWOŚCIĄ PRZESUNIĘCIA / LIKWIDACJI



ŚCIANA BEZ MOŻLIWOŚCI PRZESUNIĘCIA / LIKWIDACJI