



Załącznik nr 1

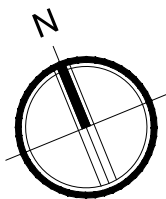

PIĘTRO I

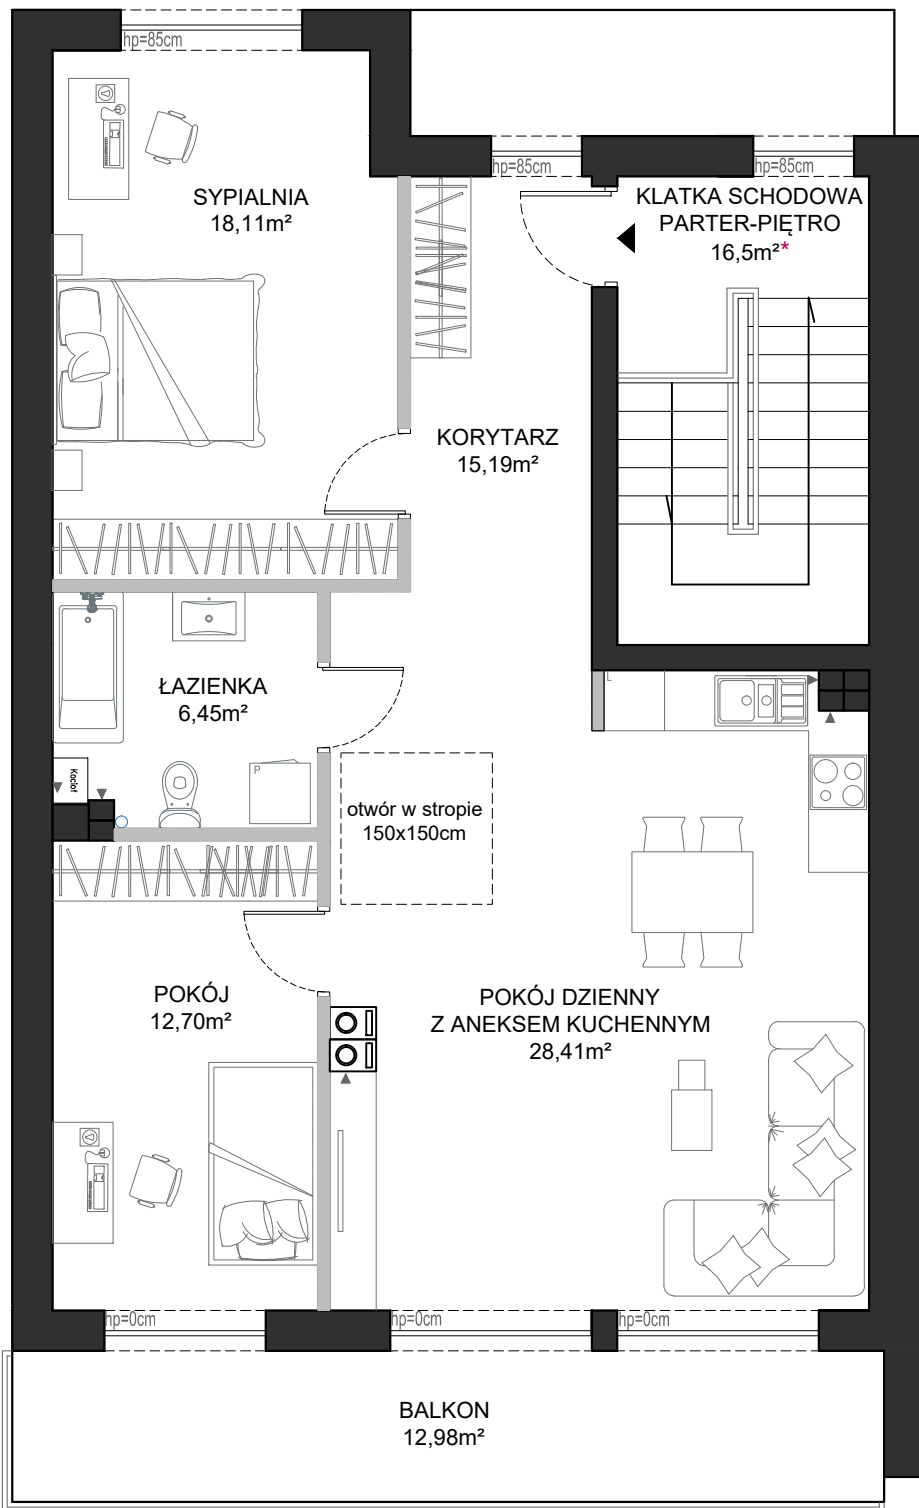


LOKAL MIESZKALNY D04	
KLATKA SCHODOWA*	16,5m <sup>2</sup>
KORYTARZ	15,19m <sup>2</sup>
SYPIALNIA	18,11m <sup>2</sup>
ŁAZIENKA	6,45m <sup>2</sup>
POKÓJ	12,70m <sup>2</sup>
POK. DZIENNY Z AN. KUCH.	28,41m <sup>2</sup>
	<b>97,36m<sup>2</sup></b>
BALKON	12,98m <sup>2</sup>

Powyżej przedstawiono szacunkowe powierzchnie użytkowe brutto.


\*Powierzchnia KLATKI SCHODOWEJ PARTER-PIĘTRO liczona 100% do wysokości 2,2m  
50% między 2,2m a 1,4m  
0% poniżej 1,4m

LOKALIZACJA LOKALU D04 W BUDYNKU


PARTER

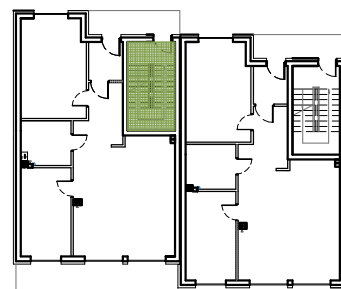

PIĘTRO I

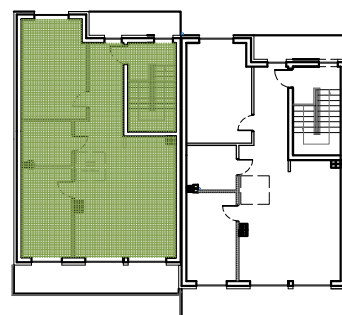

PODDASZE

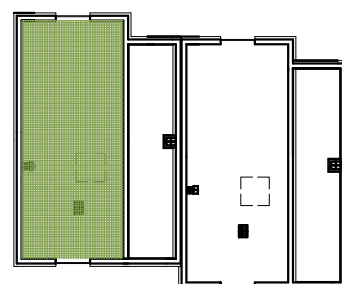

OZNACZENIA



ŚCIANA Z MOŻLIWOŚCIĄ PRZESUNIĘCIA / LIKWIDACJI



ŚCIANA BEZ MOŻLIWOŚCI PRZESUNIĘCIA / LIKWIDACJI

