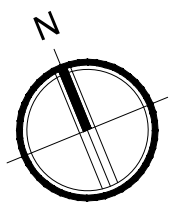


Załącznik nr 1



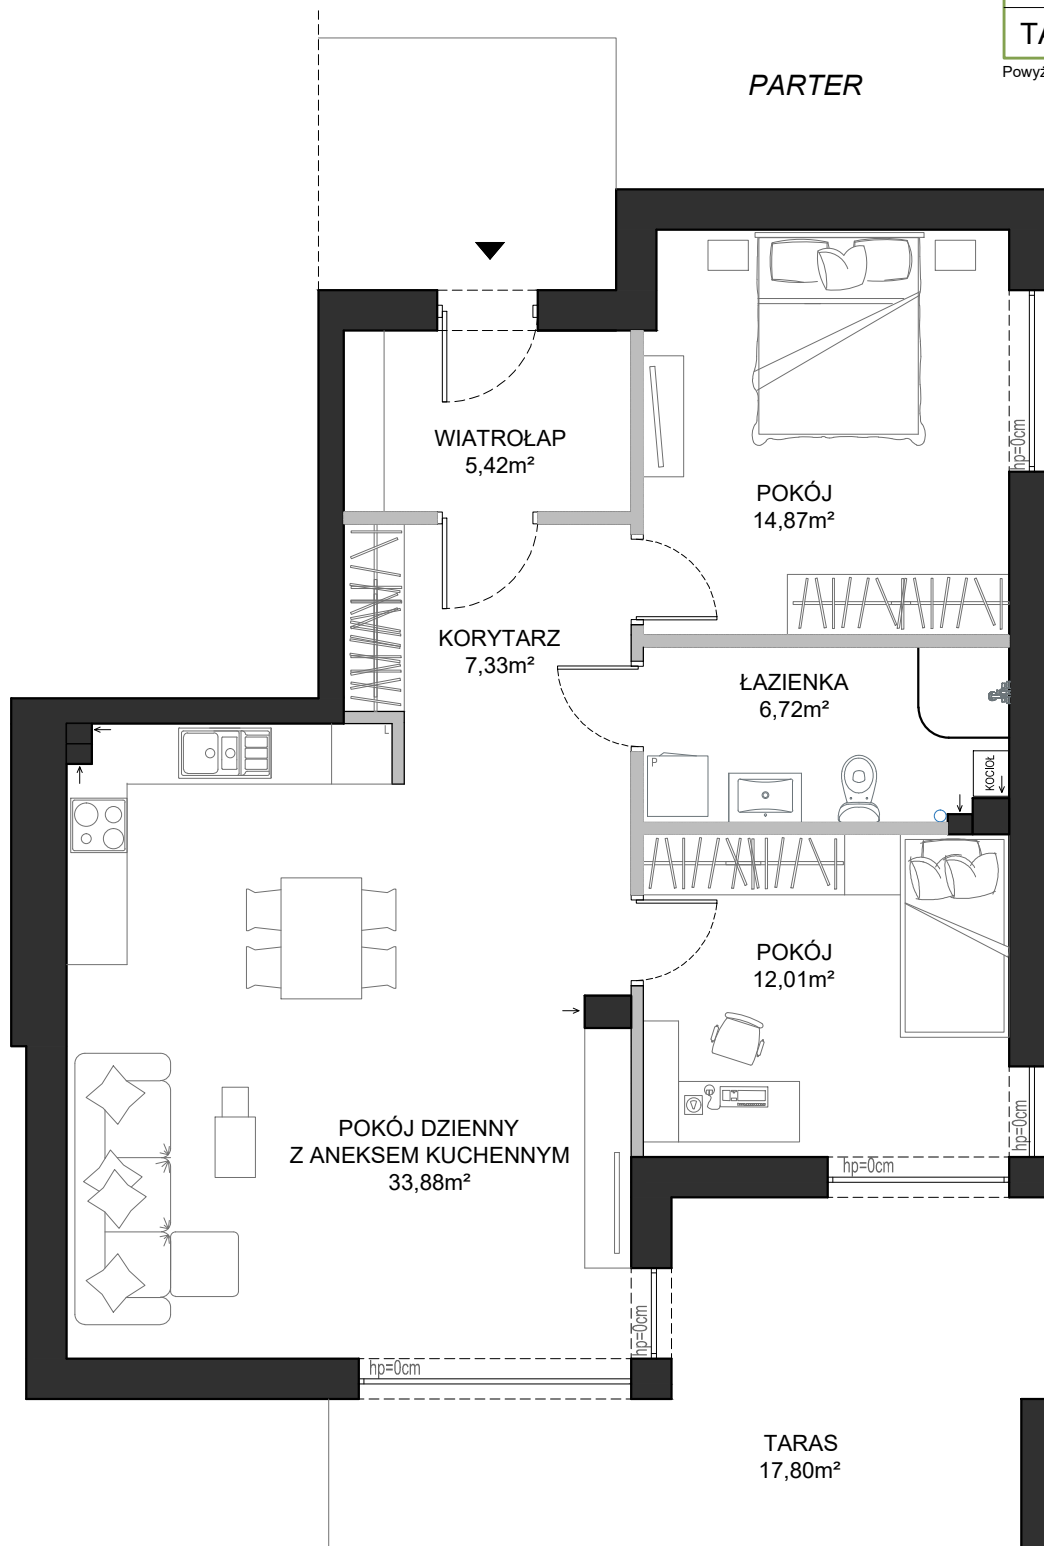
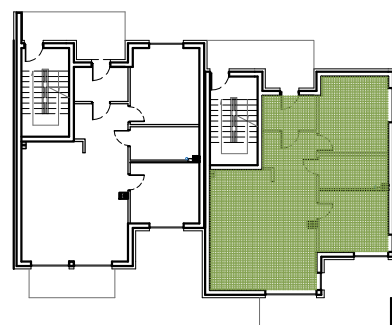
LOKAL MIESZKALNY A01	
WIATROŁĄP	5,42m ²
KORYTARZ	7,33m ²
SYPIALNIA	14,87m ²
ŁAZIENKA	6,72m ²
POKÓJ	12,01m ²
POK. DZIENNY Z AN. KUCH.	33,88m ²
	80,23m²
TARAS	17,80m ²

Powyżej przedstawiono szacunkowe powierzchnie użytkowe brutto.



PARTER

LOKALIZACJA LOKALU A01
W BUDYNKU

PARTER



OZNACZENIA

-  ŚCIANA Z MOŻLIWOŚCIĄ PRZESUNIĘCIA / LIKWIDACJI
-  ŚCIANA BEZ MOŻLIWOŚCI PRZESUNIĘCIA / LIKWIDACJI

0 1 2 5m