


Załącznik nr 1

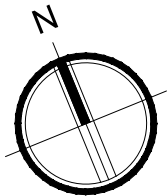


LOKAL MIESZKALNY A02	
KLATKA SCHODOWA*	16,5m <sup>2</sup>
KORYTARZ	15,52m <sup>2</sup>
SYPIALNIA	18,22m <sup>2</sup>
ŁAZIENKA	6,67m <sup>2</sup>
POKÓJ	12,03m <sup>2</sup>
POK. DZIENNY Z AN. KUCH.	30,58m <sup>2</sup>
	<b>99,52m<sup>2</sup></b>
BALKON	17,80m <sup>2</sup>

Powyżej przedstawiono szacunkowe powierzchnie użytkowe brutto.


\*Powierzchnia KLATKI SCHODOWEJ PARTER-PIĘTRO  
liczona 100% do wysokości 2,2m  
50% między 2,2m a 1,4m  
0% poniżej 1,4m

PIĘTRO I

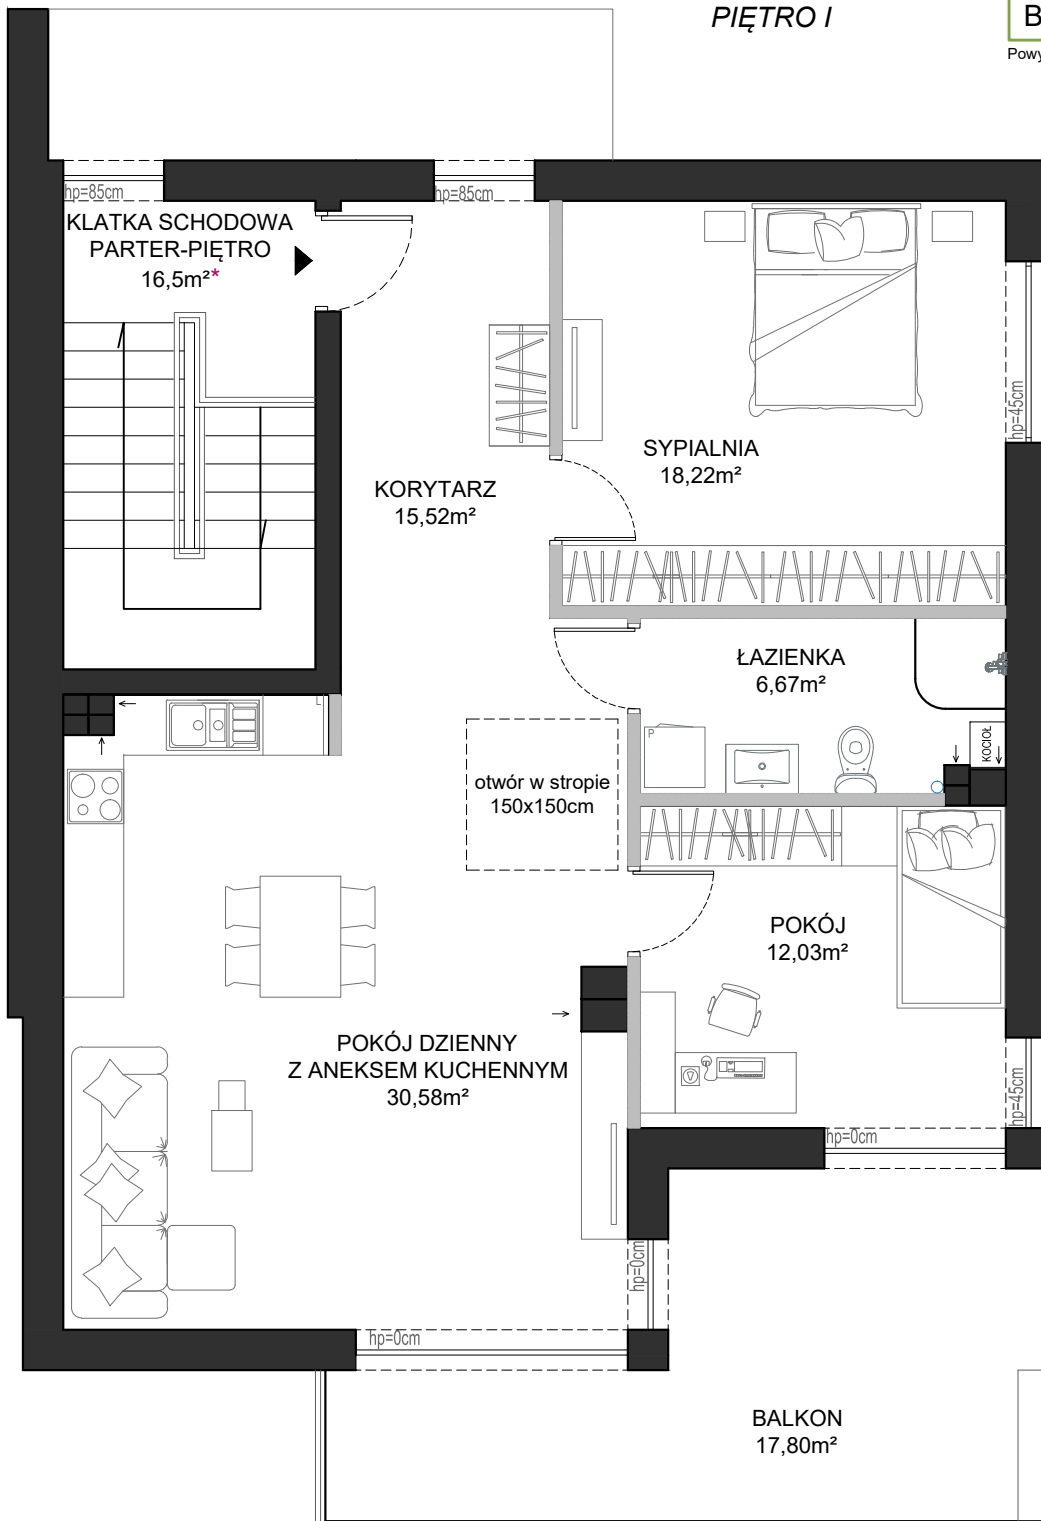


LOKALIZACJA LOKALU A02 W BUDYNKU


PARTER

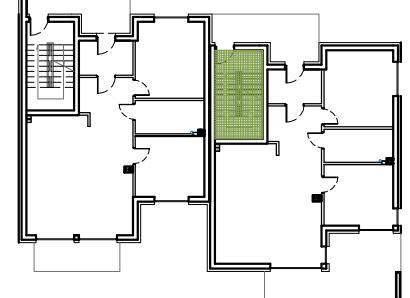

PIĘTRO I

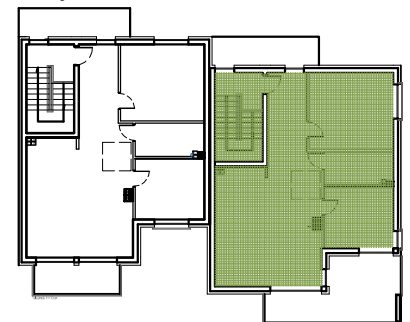

PODDASZE

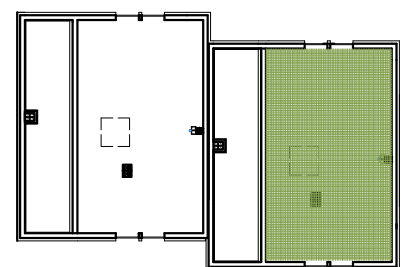

OZNACZENIA

- ŚCIANA Z MOŻLIWOŚCIĄ PRZESUNIĘCIA / LIKWIDACJI
- ŚCIANA BEZ MOŻLIWOŚCI PRZESUNIĘCIA / LIKWIDACJI

